


Схема размещения объекта капитального строительства на земельном участке с элементами благоустройства с указанием параметров объекта

Адрес: Пензенская область, Кузнецкий район, с. Поселки, ул. Ленина, 359

земельный участок с кадастровым номером 58:14:0460201:2640

Масштаб 1:500

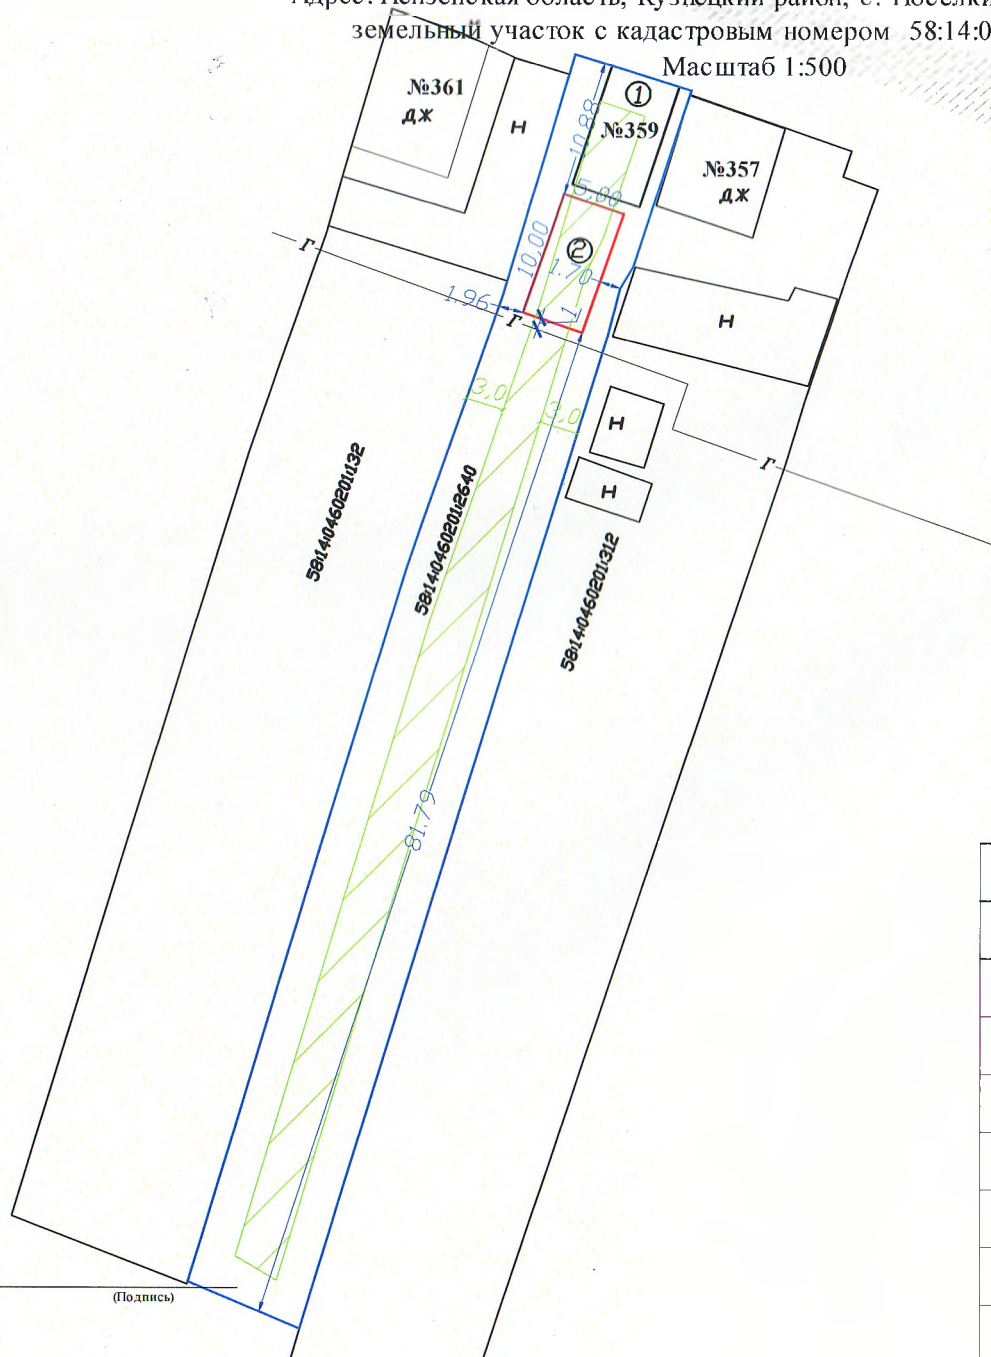

Экспликация зданий и сооружений

①	Существующий жилой дом
②	Проектируемый жилой дом

Условные обозначения

	Граница земельного участка
	Место допустимого размещения объекта капитального строительства
	Покрытие проезжей части улицы

Технико-экономические показатели

№п/п	Наименование показателя	Ед.изм.	Кол-во
1	Площадь участка	м2	981
2	Площадь застройки проектируемого жилого дома	м2	50
3	Количество этажей	шт	1
4	Высота	м	6
5	Материал фундамента жилого дома	Кирпич	
6	Материал стен жилого дома	Кирпич Пеноблок	
7	Материал перекрытия жилого дома	Деревянный	
8	Материал кровли жилого дома	Металлический (профнастил)	

Заказчик:

(Подпись)